


BUDYNEK 1  
parter

piętro

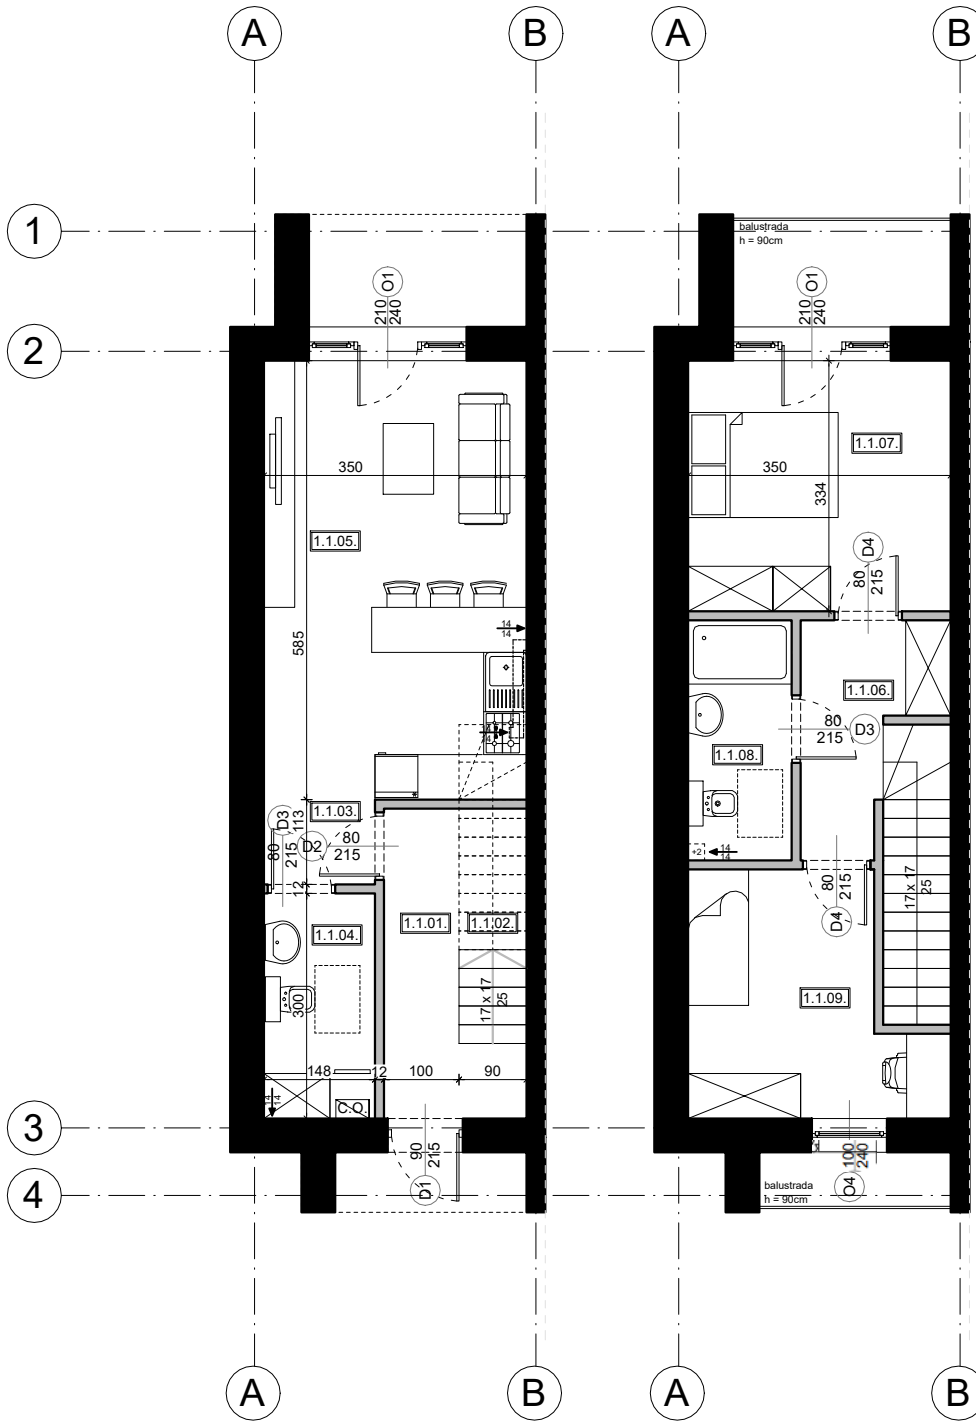

BUDYNEK 1 parter

L.P.	POMIESZCZENIE	POW.m <sup>2</sup>
1.1.01	wiatrołap	4.85
1.1.02	schody	3.67
1.1.03	komunikacja	1.64
1.1.04	łazienka	4.31
1.1.05	salon + kuchania	20.20
ŁĄCZNIE		34.67

BUDYNEK 1 piętro

L.P.	POMIESZCZENIE	POW.m <sup>2</sup>
1.1.06	komunikacja	4.41
1.1.07	pokój	11.49
1.1.08	łazienka	4.28
1.1.09	pokój	9.18
ŁĄCZNIE		29.36

ŁĄCZNIE

64.03

LOKALIZACJA:

dz. 777/6, 782/3, obr. 0002 Dębica  
ul. Metalowców



**ARCHITEKTONIKA**  
PRACOWNIA ARCHITEKTONICZNA

ARCHI-TEKTONIKA  
Krzysztof WRONA  
ul. Ogrodowa 3  
39-200 Dębica  
tel. 606 768 081

ZASTRZEŻA SIĘ WSZELKIE PRAWA WYNIKAJĄCE Z USTAWY O PRAWIE AUTORSKIM.  
RYSUNEK NINIEJSZY NIE MOŻE BYĆ W CAŁOŚCI LUB W CZĘŚCI PRZERYSONOWANY,  
UZUPEŁNIONY LUB OSTATYPIŃY KOMBIKOWAN, BEZ PISEMNEJ ZGODY FIRMY ARCH-TEKTONIKA