


# BUDYNEK 2 lokal 2 piętro

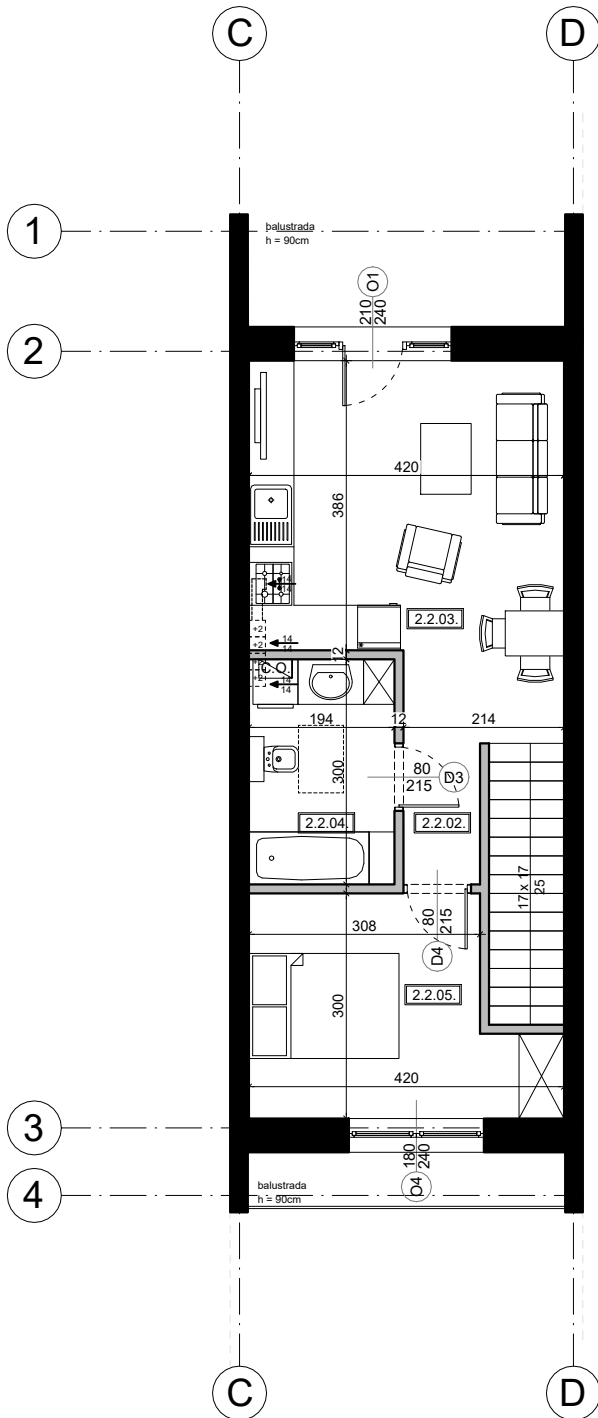

BUDYNEK 2 lokal 2

L.P.	POMIESZCZENIE.	POW.m <sup>2</sup>
2.2.01	klatka schodowa	4.82
2.2.02	komunikacja	1.86
2.2.03	salon + kuchnia	18.59
2.2.04	łazienka	5.67
2.2.05	pokój	10.29
ŁĄCZNIEM		41.23

## LOKALIZACJA:

dz. 777/6, 782/3, obr. 0002 Dębica  
ul. Metalowców



**ARCHITEKTONIKA**  
PRACOWNIA ARCHITEKTONICZNA

ARCHI-TEKTONIKA  
Krzysztof WRONA  
ul. Ogrodowa 3  
39-200 Dębica  
tel. 606 768 081

ZASTRZEŻA SIĘ WSZELKIE PRAWA WYNIKAJĄCE Z USTAWY O PRAWIE AUTORSKIM.  
RYSUNEK NINIEJSZY NIE MOŻE BYĆ W CAŁOŚCI LUB W CZĘŚCI PRZERYSONOWANY,  
UZUPEŁNIONY LUB OSTATYJONY KOMBINOWANIE, BEZ PISEMNEJ ZGODY FIRMY ARCH-TEKTONIKA