


BUDYNEK 4 lokal 1
parter

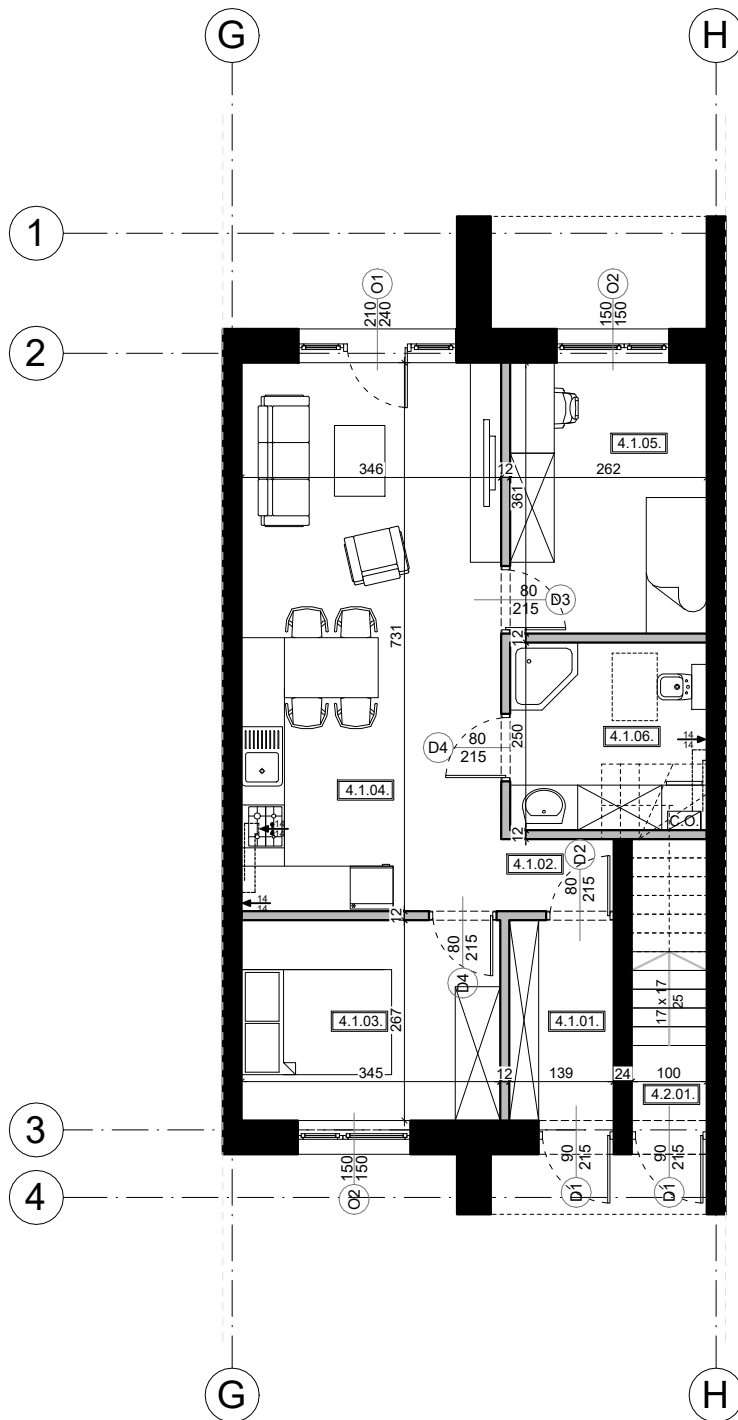

BUDYNEK 4 LOKAL 1

	POMIESZCZENIE.	POW.m ²
4.1.01	wiatrołap	3.60
4.1.02	przedsiónek	1.39
4.1.03	pokój	9.02
4.1.04	pokój + aneks kuchenny	24.97
4.1.05	pokój	9.27
4.1.06	łazienka	6.23
ŁĄCZNIE		54.48

LOKALIZACJA:

dz. 777/6, 782/3, obr. 0002 Dębica
ul. Metalowców



ARCHITEKTONIKA
PRACOWNIA ARCHITEKTONICZNA

ARCHI-TEKTONIKA
Krzysztof WRONA
ul. Ogrodowa 3
39-200 Dębica
tel. 606 768 081

ZASTRZEŻA SIĘ WSZELKIE PRAWA WYNIKAJĄCE Z USTAWY O PRAWIE AUTORSKIM.
RYSUNEK NINIEJSZY NIE MOŻE BYĆ W CAŁOŚCI LUB W CZĘŚCI PRZERYSONOWANY,
UDUPLENIONY LUB ODSTĄPIONY KOMUNIKIEM, BEZ PISEMNEJ ZGODY FIRMY ARCH-TEKTONIKA