


BUDYNEK 6 lokal 2
piętro

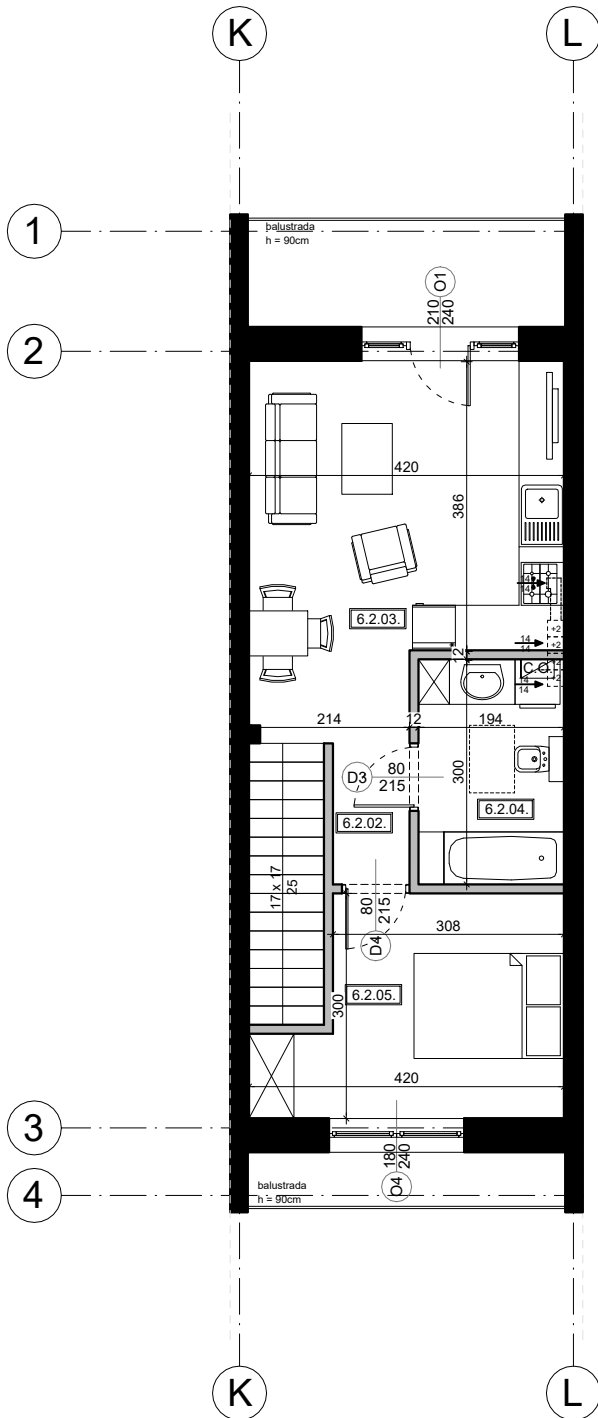

BUDYNEK 6 lokal 2

L.P.	POMIESZCZENIE.	POW.m ²
6.2.01	klatka schodowa	4.82
6.2.02	komunikacja	1.86
6.2.03	salon + kuchnia	18.59
6.2.04	łazienka	5.67
6.2.05	pokój	10.29
ŁĄCZNIK		41.23

LOKALIZACJA:

dz. 777/6, 782/3, obr. 0002 Dębica
ul. Metalowców



ARCHITEKTONIKA
PRACOWNIA ARCHITEKTONICZNA

ARCHI-TEKTONIKA
Krzysztof WRONA
ul. Ogrodowa 3
39-200 Dębica
tel. 606 768 081

ZASTRZEŻA SIĘ WSZELKIE PRAWA WYNIKAJĄCE Z USTAWY O PRAWIE AUTORSKIM.
RYSUNEK NINIEJSZY NIE MOŻE BYĆ W CAŁOŚCI LUB W CZĘŚCI PRZERYSONOWANY,
UZUPEŁNIONY LUB OSTATYJNIE KOMUNIKOWANY, BEZ PISEMNEJ ZGODY FIRMY ARCH-TEKTONIKA