


BUDYNEK 7 lokal 2 piętro

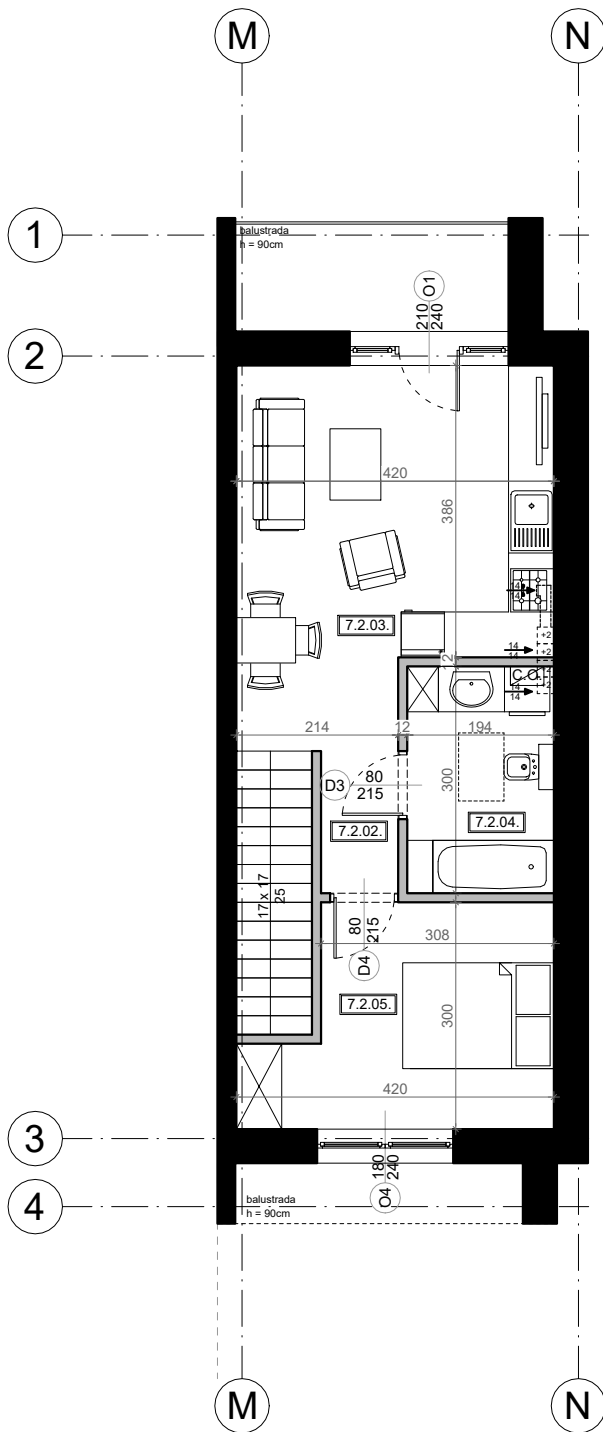

BUDYNEK 7 lokal 2

L.P.	POMIESZCZENIE.	POW.m ²
7.2.01	klatka schodowa	4.82
7.2.02	komunikacja	1.86
7.2.03	salon + kuchnia	18.59
7.2.04	łazienka	5.67
7.2.05	pokój	10.29
ŁĄCZNIIE		41.23

LOKALIZACJA:
dz. 777/6, 782/3, obr. 0002 Dębica
ul. Metalowców



ARCHITEKTONIKA
PRACOWNIA ARCHYTEKTONICZNA

ARCHI-TEKTONIKA
Krzysztof WRONA
ul. Ogrodowa 3
39-200 Dębica
tel. 606 768 081

ZASTRZEGA SIĘ WSZELKIE PRAWA WYNIKAJĄCE Z USTAWY O PRAWIE AUTORSKIM.
RYSLINEK NINIEJSZY NIE MOŻE BYĆ W CAŁOŚCI LUB W CZĘŚCI PRZERYSONOWANY,
UZUPEŁNIONY LUB OSTATYJONY KOMUNIKATEM, BEZ PISMEJ ZGODY FIRMY ARCH-TEKTONIKA