


BUDYNEK 10 lokal 1
parter

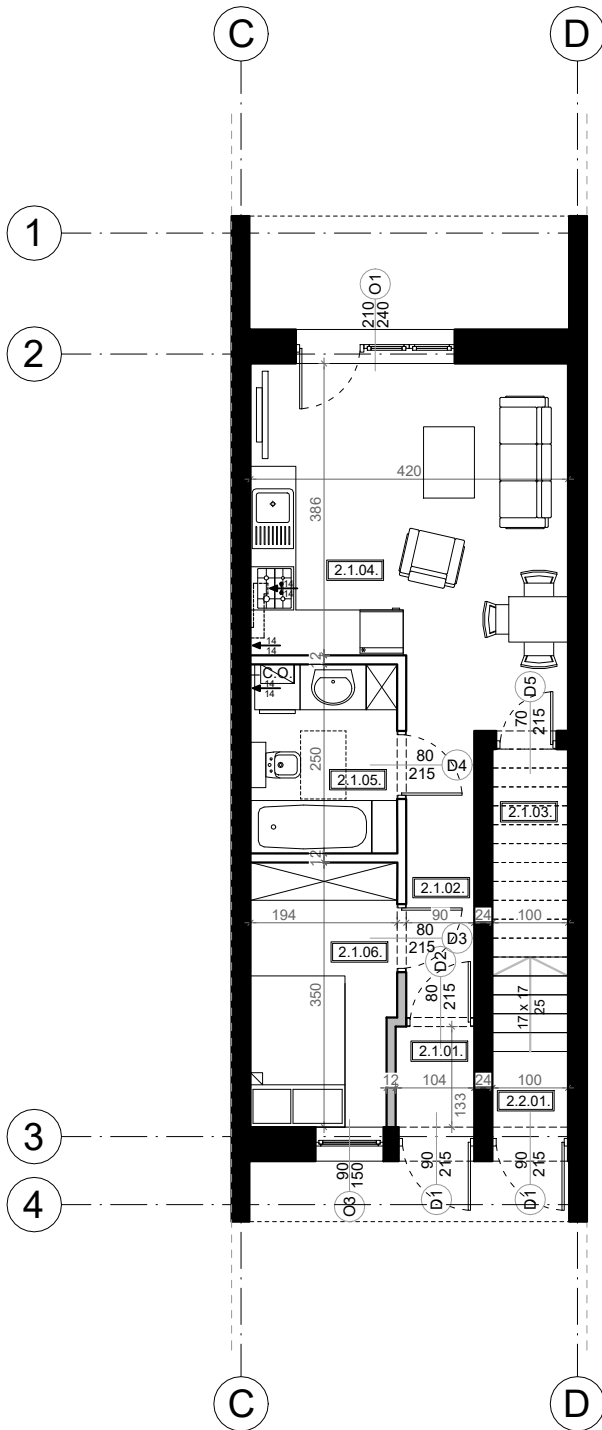

BUDYNEK 10 LOKAL 1

LP.	POMIESZCZENIE.	POW.m ²
2.1.01	wiatrołap	1.31
2.1.02	komunikacja	3.30
2.1.03	schowek	0.94
2.1.04	pokój	18.08
2.1.05	łazienka	4.75
2.1.06	pokój	6.42
ŁĄCZNIE		34.80

LOKALIZACJA:
dz. 777/6, 782/3, obr. 0002 Dębica
ul. Metalowców