


BUDYNEK 10 lokal 2  
piętro

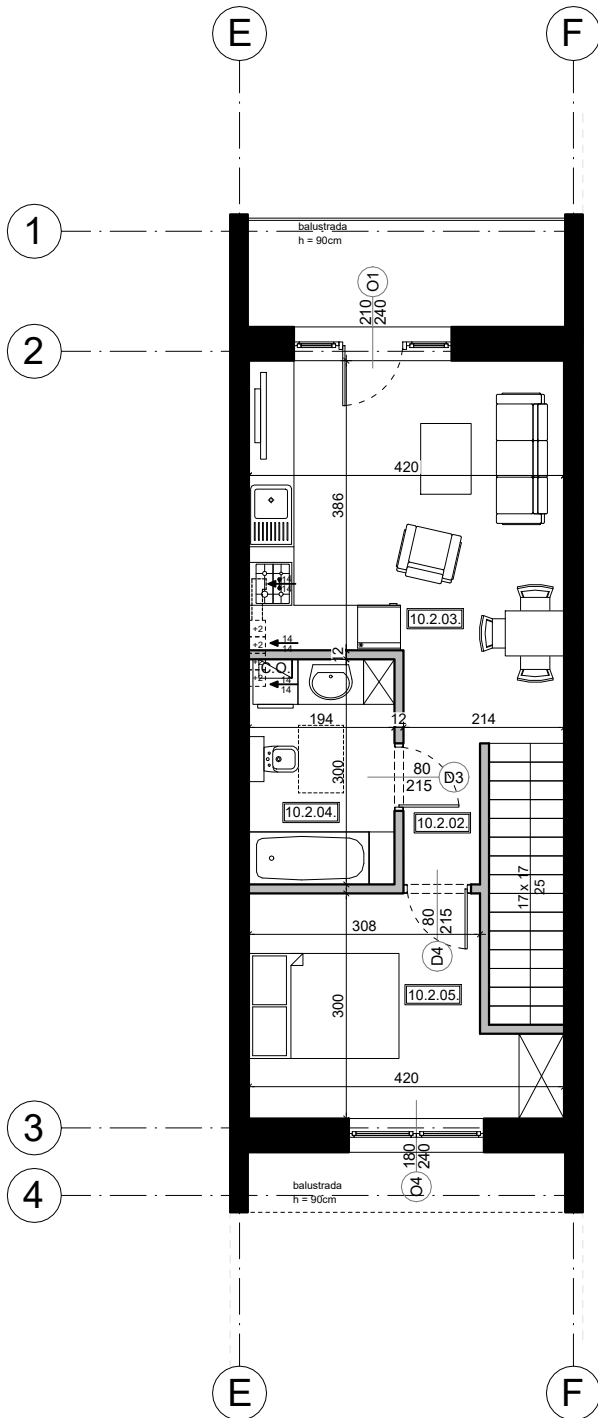

BUDYNEK 10 lokal 2

LP	POMIESZCZENIE	POW.m <sup>2</sup>
10.2.01	klatka schodowa	4.82
10.2.02	komunikacja	1.86
10.2.03	salon + kuchnia	18.59
10.2.04	łazienka	5.67
10.2.05	pokój	10.29
ŁĄCZNIK		41.23

LOKALIZACJA:

dz. 777/6, 782/3, obr. 0002 Dębica  
ul. Metalowców



**ARCHITEKTONIKA**  
PRACOWNIA ARCHITEKTONICZNA

ARCHI-TEKTONIKA  
Krzysztof WRONA  
ul. Ogrodowa 3  
39-200 Dębica  
tel. 606 768 081

ZASTRZEŻA SIĘ WSZELKIE PRAWA WYNIKAJĄCE Z USTAWY O PRAWIE AUTORSKIM.  
RYSUNEK NINIEJSZY NIE MOŻE BYĆ W CAŁOŚCI LUB W CZĘŚCI PRZERYSONOWANY,  
UZUPEŁNIONY LUB OSTATYJNIE KOMUNIKOWANY, BEZ PISEMNEJ ZGODY FIRMY ARCH-TEKTONIKA