


BUDYNEK 11 lokal 1
parter

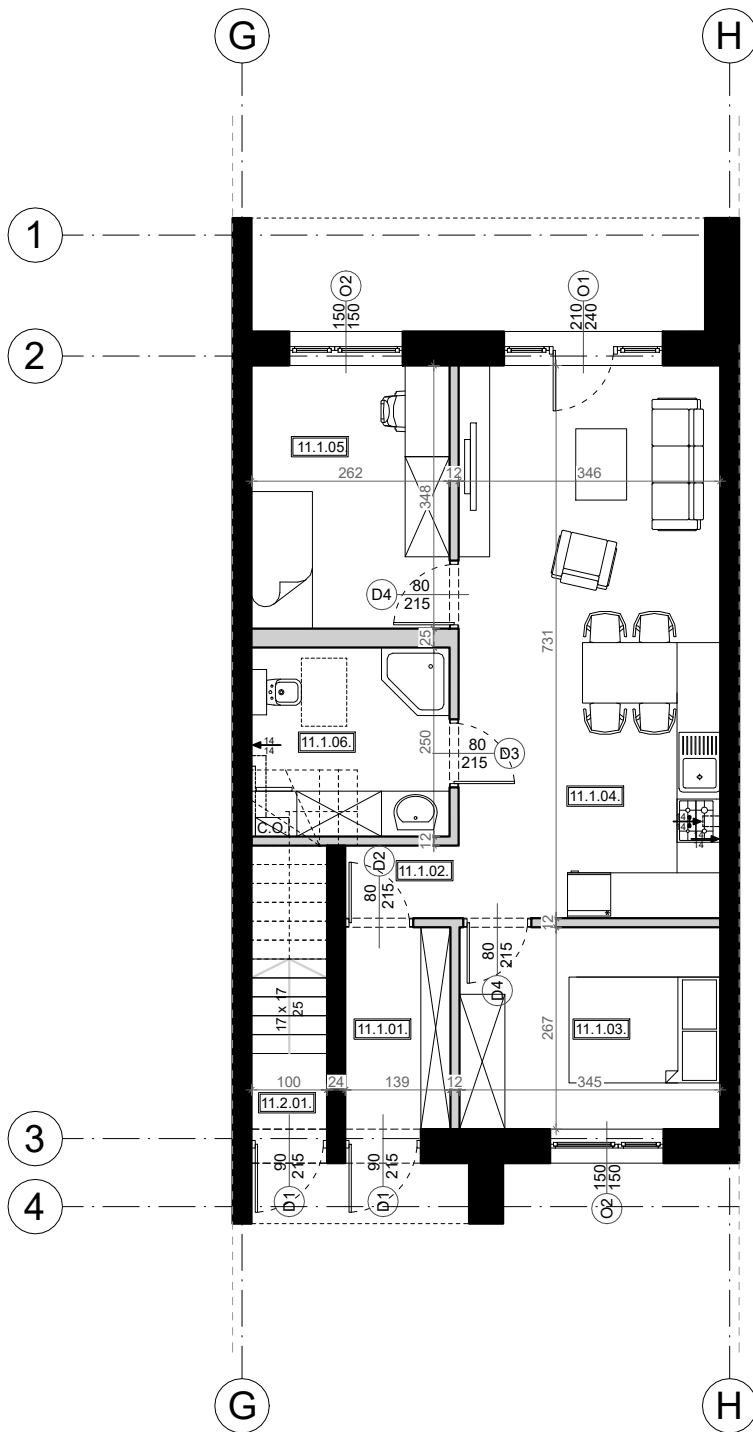

BUDYNEK 11 LOKAL 1

	POMIESZCZENIE	POW.m ²
11.1.01	wiatrolap	3.60
11.1.02	przedsiónek	1.39
11.1.03	pokój	9.02
11.1.04	pokój + aneks kuchenny	24.97
11.1.05	pokój	9.27
11.1.06	łazienka	6.23
	ŁĄCZNIE	54.48

LOKALIZACJA:
dz. 777/6, 782/3, obr. 0002 Dębica
ul. Metalowców