


BUDYNEK 12 lokal 1  
parter

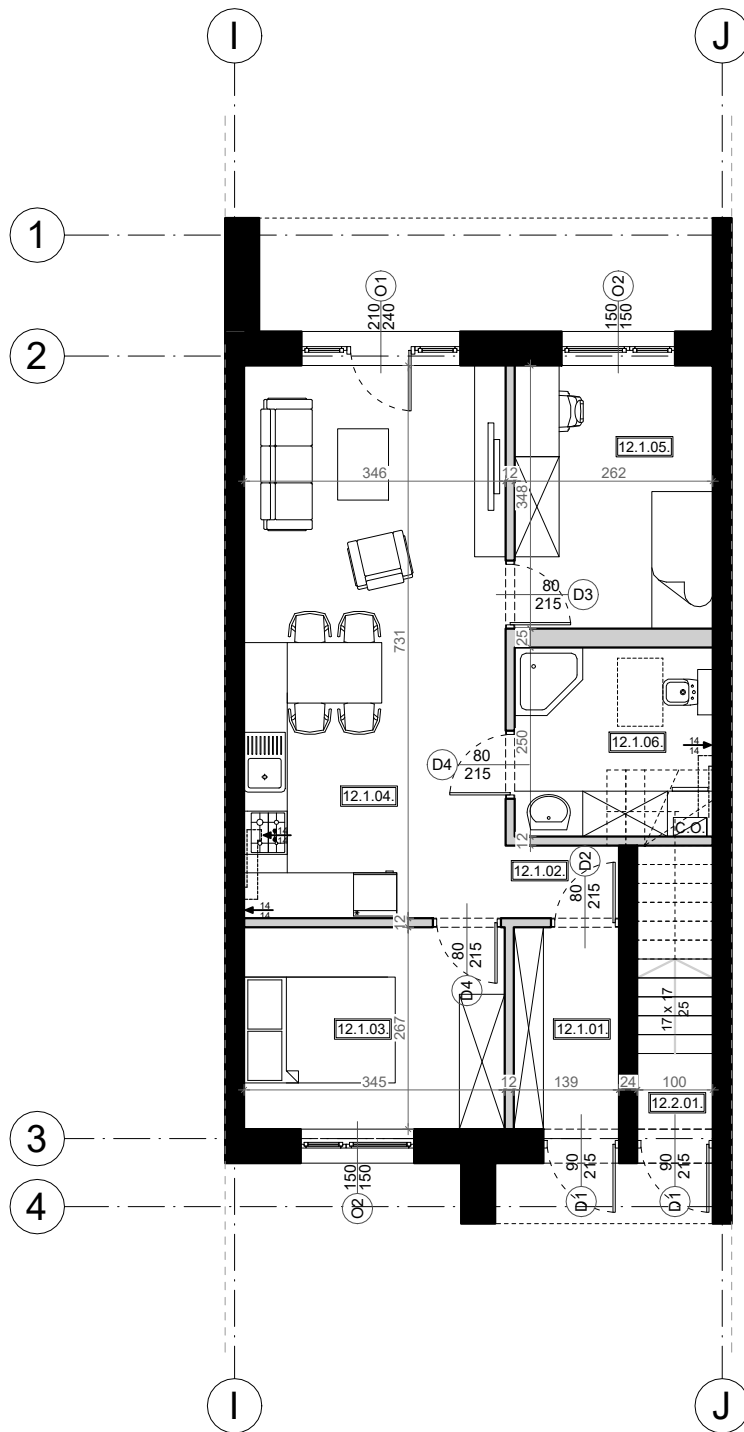

BUDYNEK 12 LOKAL 1

	POMIESZCZENIE	POW.m <sup>2</sup>
12.1.01	wiatrołap	3.60
12.1.02	przedsiónek	1.39
12.1.03	pokój	9.02
12.1.04	pokój + aneks kuchenny	24.97
12.1.05	pokój	9.27
12.1.06	łazienka	6.23
ŁĄCZNIE		54.48

LOKALIZACJA:  
dz. 777/6, 782/3, obr. 0002 Dębica  
ul. Metalowców