


BUDYNEK 14 lokal 2
piętro

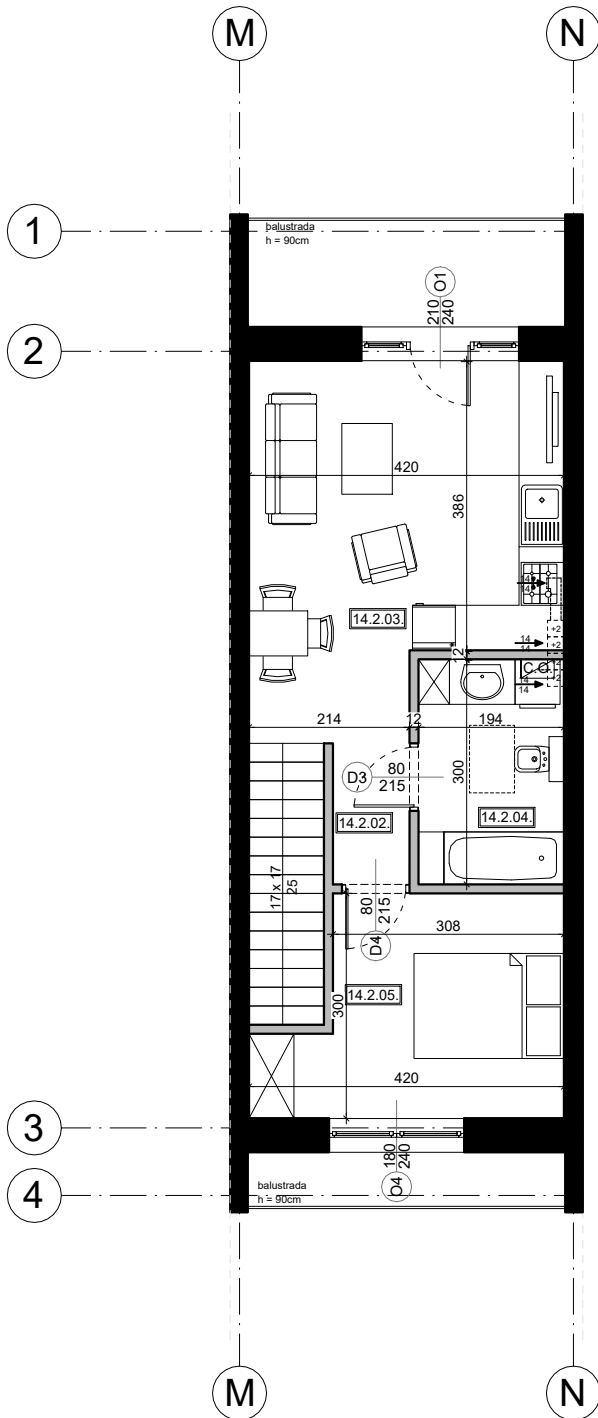

BUDYNEK 14 lokal 2

LP	POMIESZCZENIE	POW.m ²
14.2.01	klatka schodowa	4.82
14.2.02	komunikacja	1.86
14.2.03	salon + kuchnia	18.59
14.2.04	łazienka	5.67
14.2.05	pokój	10.29
ŁĄCZNIE		41.23

LOKALIZACJA:
dz. 777/6, 782/3, obr. 0002 Dębica
ul. Metalowców