


BUDYNEK 3 lokal 2
piętro

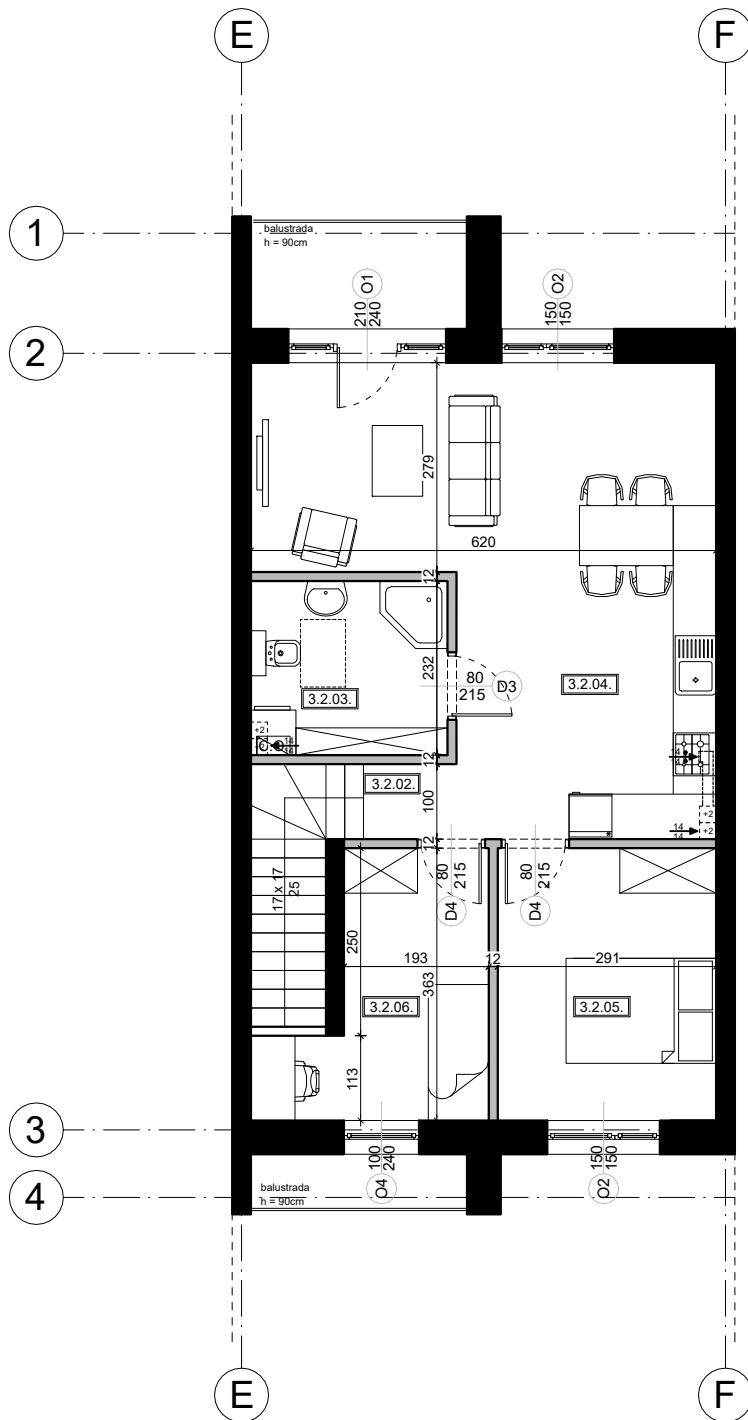

BUDYNEK 3 lokal 2

L.P.	POMIESZCZENIE.	POW.m ²
3.2.01	klatka schodowa	4.92
3.2.02	komunikacja	1.20
3.2.03	łazienka	5.93
3.2.04	salon + kuchnia	29.24
3.2.05	pokój	10.37
3.2.06	pokój	8.20
ŁĄCZNIE		59.86

LOKALIZACJA:
dz. 777/6, 782/3, obr. 0002 Dębica
ul. Metalowców



ARCHITEKTONIKA
PRACOWNIA ARCHITEKTONICZNA

ARCHI-TEKTONIKA
Krzysztof WRONA
ul. Ogrodowa 3
39-200 Dębica
tel. 606 768 081

ZASTRZEŻA SIĘ WSZELKIE PRAWA WYNIKAJĄCE Z USTAWY O PRAWIE AUTORSKIM.
RYSUNEK NINIEJSZY NIE MOŻE BYĆ W CAŁOŚCI LUB W CZĘŚCI PRZERYSONOWANY,
UZUPEŁNIONY LUB ODSŁONIANY KOMBINOWANIE, BEZ PISEMNEJ ZGODY FIRMY ARCH-TEKTONIKA