


BUDYNEK 12 lokal 2 piętro

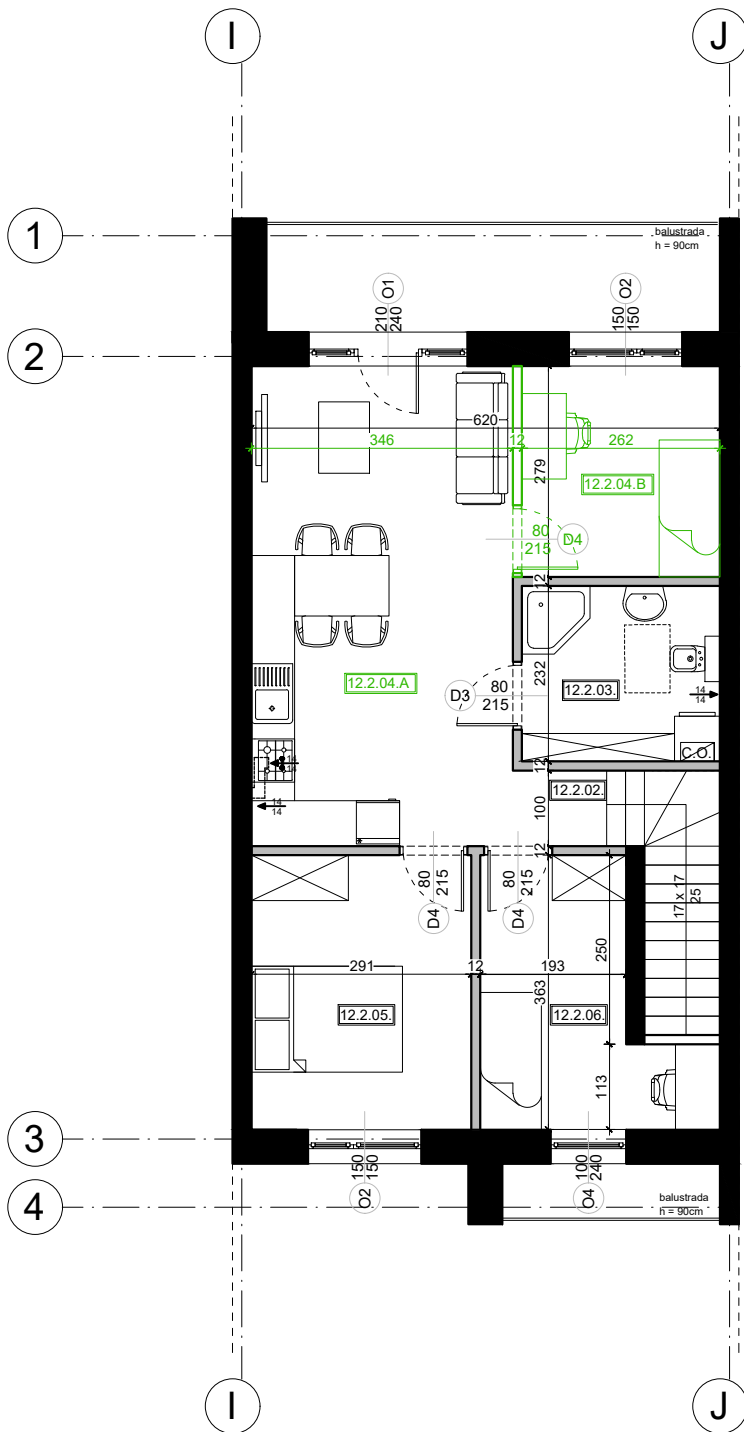

BUDYNEK 12 lokal 2

L.P.	POMIESZCZENIE	POW.m ²
12.2.01	klatka schodowa	4.92
12.2.02	komunikacja	1.20
12.2.03	łazienka	5.93
12.2.04.A	salon + kuchnia	22.09
12.2.04.B	pokój	7.15
12.2.05	pokój	10.37
12.2.06	pokój	8.20
ŁĄCZNIE		59.86

LOKALIZACJA:
dz. 777/6, 782/3, obr. 0002 Dębica
ul. Metalowców